

WOHNQUARTIER MARGARITENHÖHE SCHWÄBISCH GMÜND

Stand 13.10.2025




kaestle&ocker GmbH & Co. KG
Architekten BDA / Hölderlinstraße 40 / 70193 Stuttgart / T +49 (0) 711 666 15-0 / F +49 (0) 711 666 15-15
mail@kaestleocker.de / www.kaestleocker.de





Barmherzige Schwestern
vom hl. Vinzenz von Paul
in Untermarchtal



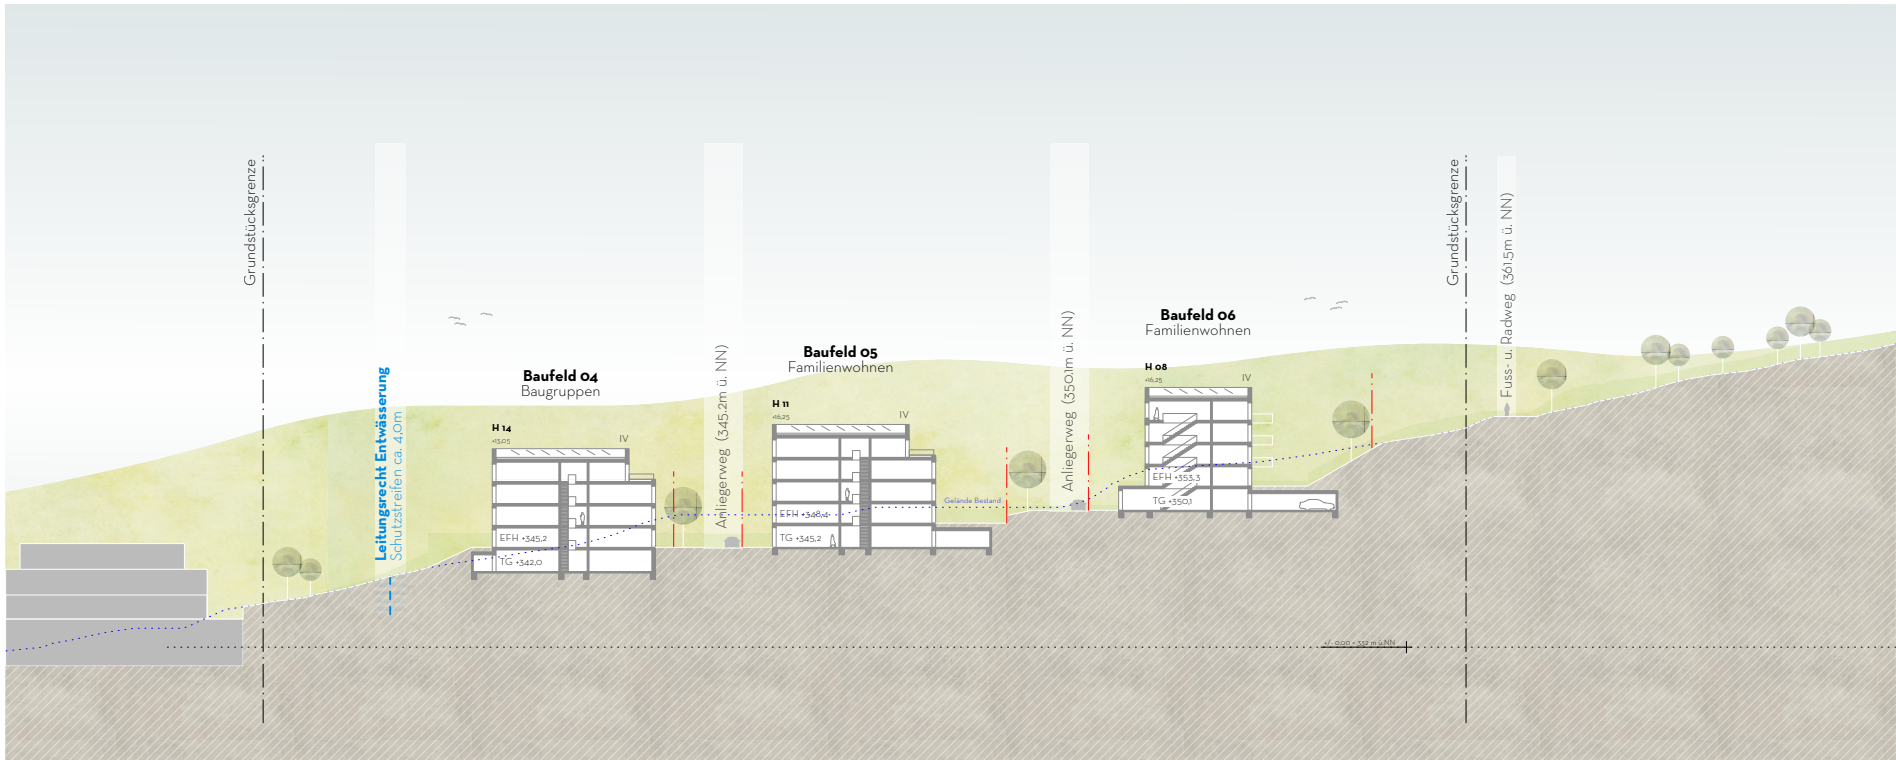

Schnitt A-A

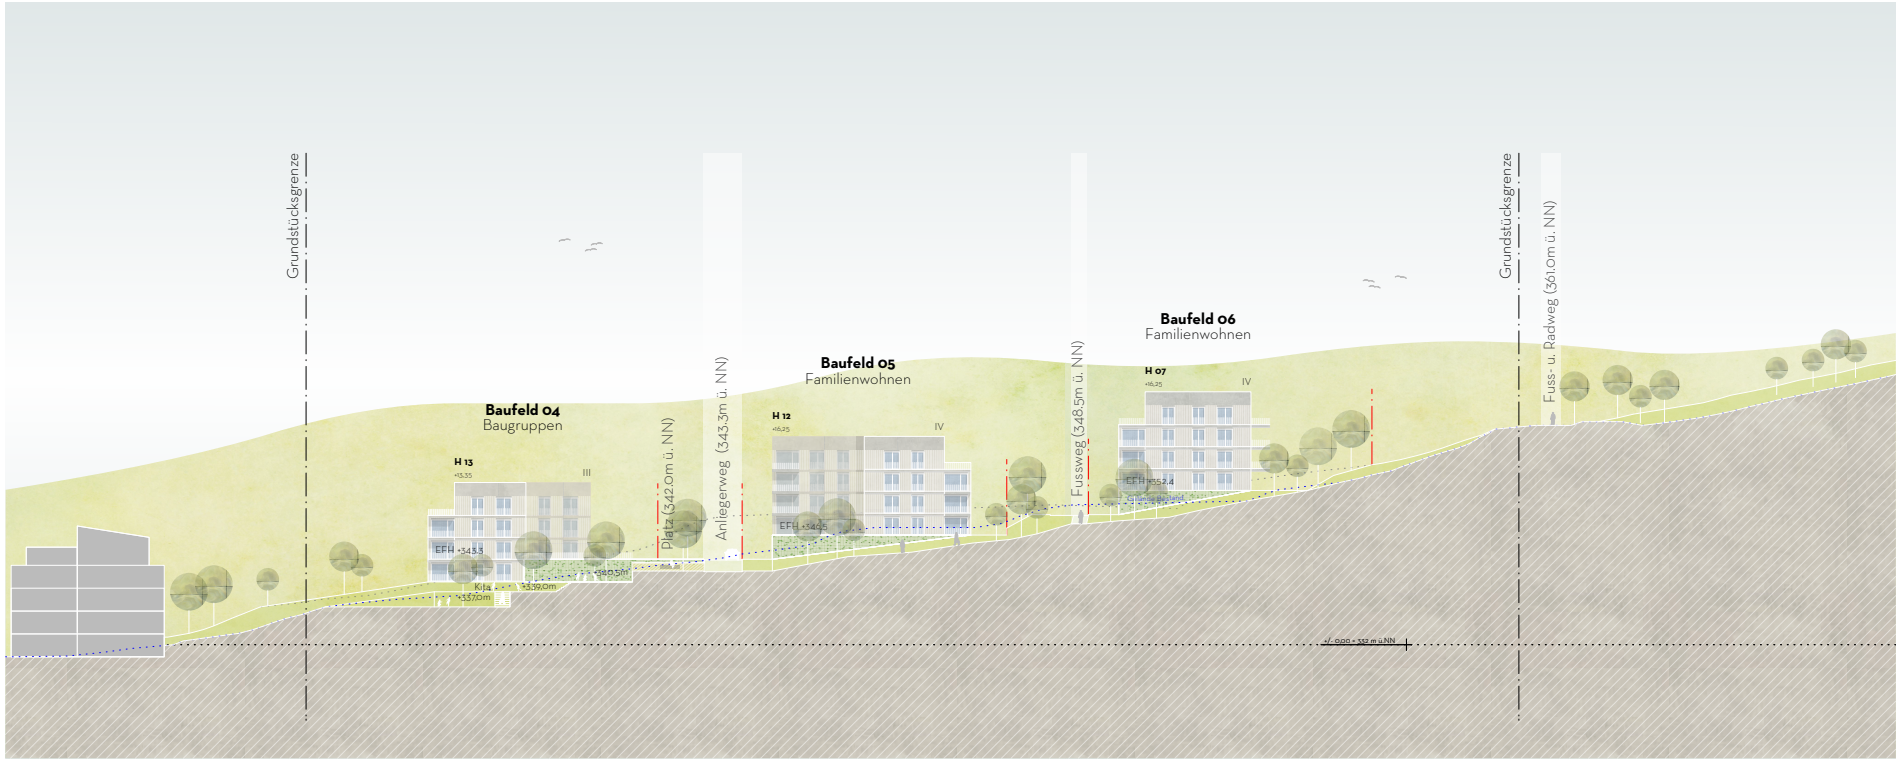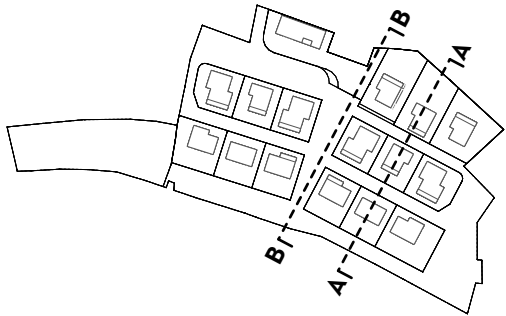

Schnitt B-B

Höhenplanung gem. Stadtlandingenieure

Stand 14.07.2025

